

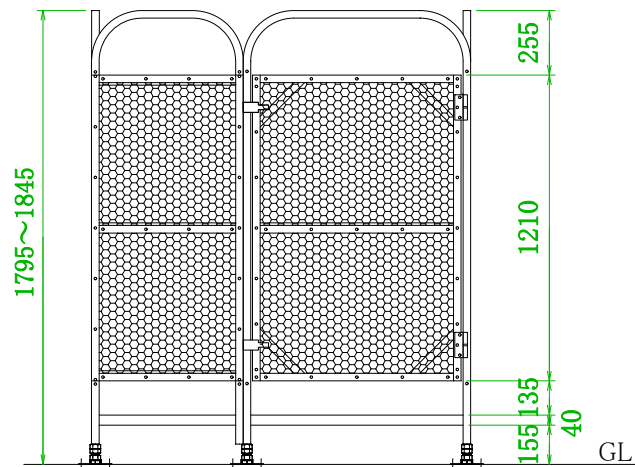


平面図

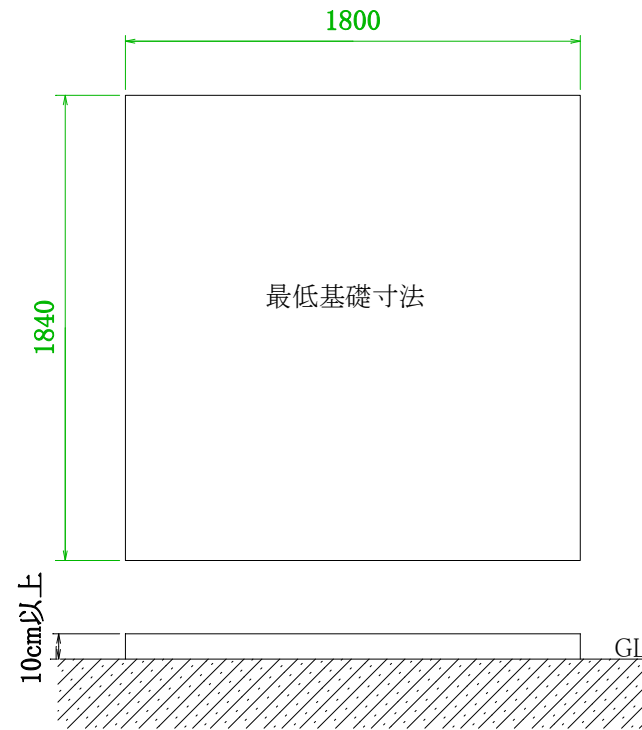

正面図

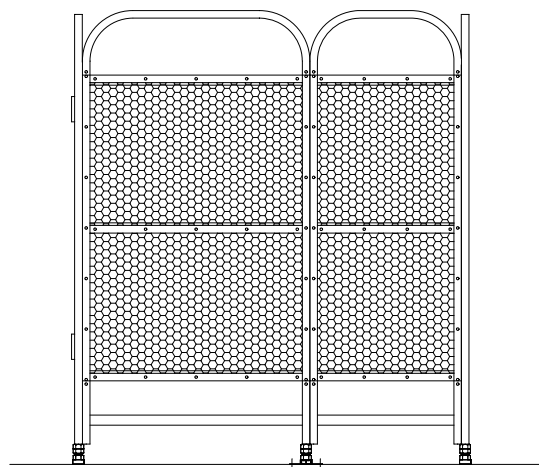

側面図

	UNIT-600S	×	4
	UNIT-900M	×	3
	UNIT-900MD	×	1
品名	ネットフェンス		
機種	NV-300A		
設置	アンカー止め	外寸	1500 × 1560
縮尺	1/30 高橋産業株式会社		