

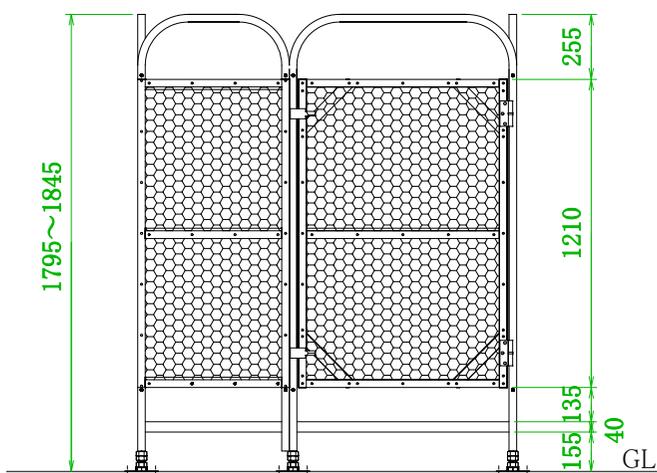


平面図

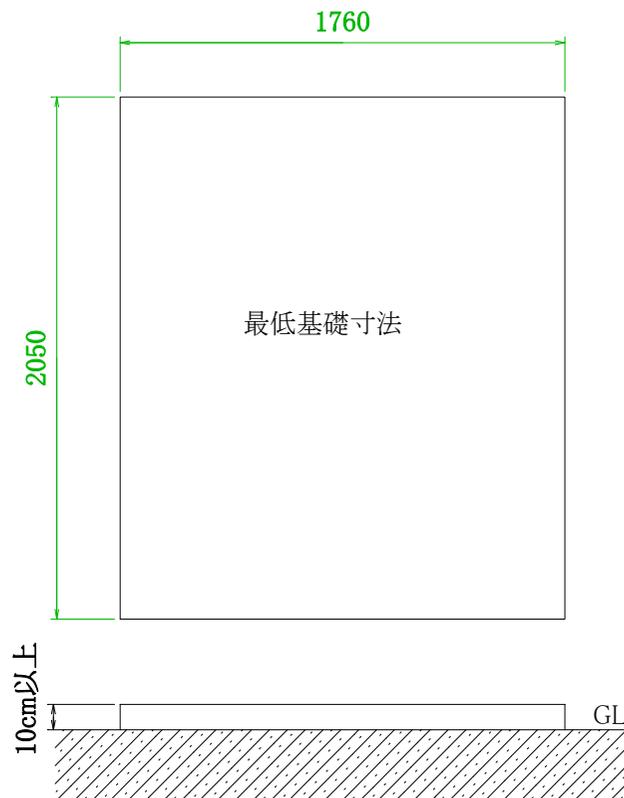

正面図

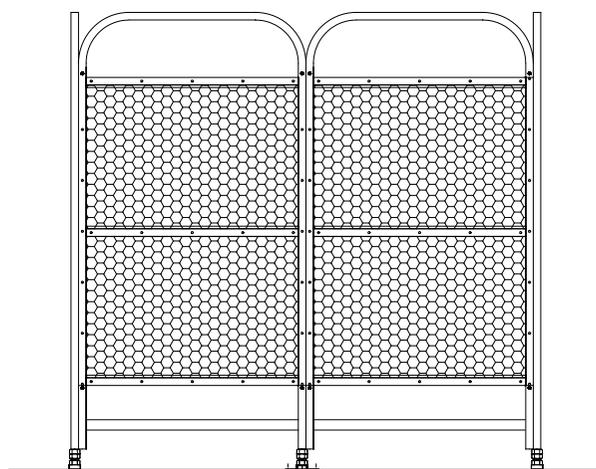

側面図

	UNIT-600S	×	2
	UNIT-900M	×	5
	UNIT-900MD	×	1
品名	ネットフェンス		
機種	NV-500A		
設置	アンカー止め	外寸	1500 × 1860
縮尺	1/30	高橋産業株式会社	