



平面図



最低基礎寸法

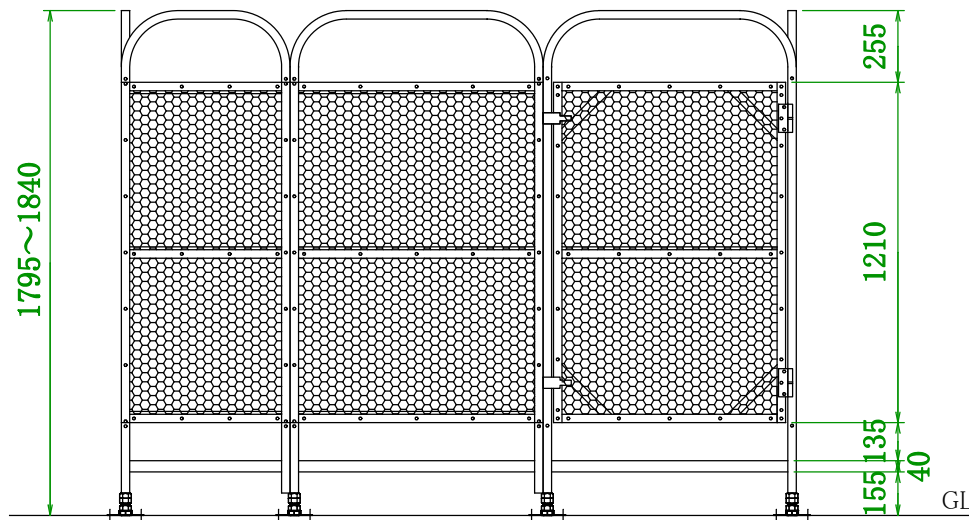

正面図

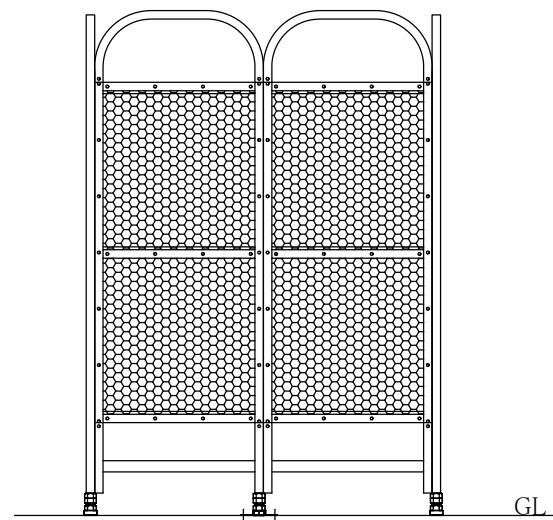

側面図

品名	ネットフェンス	
機種	NW-500A	
設置	アンカー設置	外寸 2400 × 1260
縮尺	高橋産業株式会社	
	UNIT-600SA	× 6
	UNIT-900MA	× 3
	UNIT-900MDA	× 1