


ストローク約44

丸落とし部詳細

丸落とし用ビス M5ナベ×6

M6×15 216個




M6×12 72個

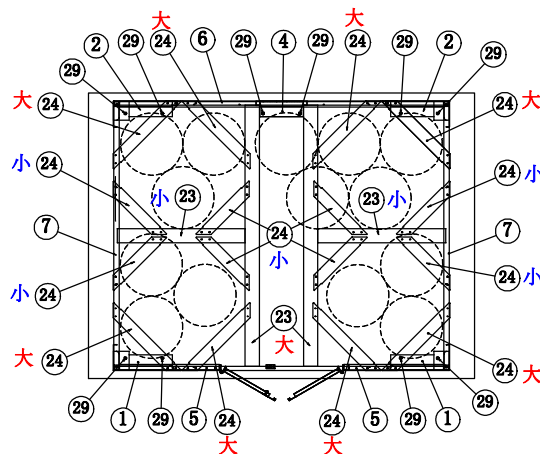

34	丸落とし	SUS304		1
33	ボンベチェーン	ユニクロ鍍金	φ4×2000	8
32	チェーン用フック	Al		16
31	下部板 側面用 左右	ガルファンカラー鉄板	0.6t	2
30	下部板 背面用 左右	ガルファンカラー鉄板	0.6t	2
29	アンカーボルト		M12×70	10
28	マグネットキャッチャー	吸着力 4kg	18×37	1
27	取っ手	ZDC #2 (クローム鍍金)		2
26	蝶番	ADC #12、芯棒(Sus304)	φ8	4
25	パチン錠	ステンレス ZDC #2 クローム鍍金		2
No	品名	材質	寸法	数量

幅259	24	コーナー補強棧 大	ガルファンカラー鉄板	1.6t	8	
幅259		コーナー補強棧 小	ガルファンカラー鉄板	1.6t	8	
幅466	23	母屋 大	ガルファンカラー鉄板	1.6t	2	
		母屋 小	ガルファンカラー鉄板	1.6t	2	
	22	ヘッダー、チェーン取付板(側)	ガルファンカラー鉄板	1.6t	6	
	21	ヘッダー、チェーン取付板(背)	ガルファンカラー鉄板	1.6t	4	
	20	側面梁	ガルファンカラー鉄板	0.8t	2	
	19	背面梁	ガルファンカラー鉄板	0.8t	1	
	18	前面梁	ガルファンカラー鉄板	0.8t	1	
	17	側面縦棧	ガルファンカラー鉄板	1.6t	4	
幅259	16	側面パネル	(パンチ穴有)	"	0.8t	2
幅259	15	側面パネル	(パンチ穴なし)	"	0.8t	8
幅466	14	背面パネル	(パンチ穴なし)	"	0.8t	2
	13					
幅250	12	扉取付け用前面パネル 左右	(パンチ穴有)	"	0.8t	2
	11	扉 左右(蝶番付)	(パンチ穴有)	"	0.8t	2
	10	背面センター支柱	ガルファンカラー鉄板	1.6t	1	
	9	背面コーナー支柱 左右	ガルファンカラー鉄板	1.6t	2	
	8	前面コーナー支柱 左右	ガルファンカラー鉄板	1.6t	2	
	7	側面土台 左右	ガルファンカラー鉄板	1.6t	2	
	6	背面土台 左右	ガルファンカラー鉄板	1.6t	1	
	5	前面土台 左右	ガルファンカラー鉄板	1.6t	2	
	4	背面センターベース	ガルファンカラー鉄板	1.6t	1	
	3					
	2	背面コーナーベース 左右	ガルファンカラー鉄板	1.6t	2	
	1	前面コーナーベース 左右	ガルファンカラー鉄板	1.6t	2	
No		品名	材質	寸法	数量	

(左側面及び右側面の一部及び背面 隔壁仕様)

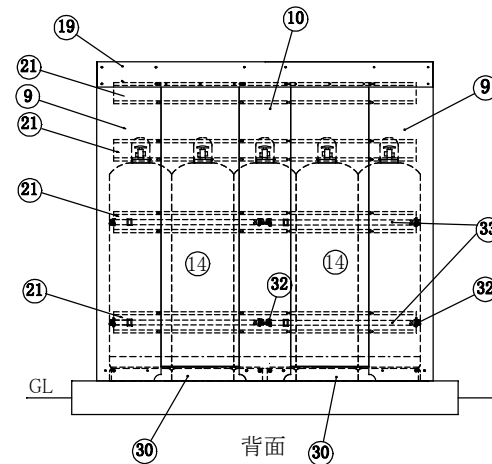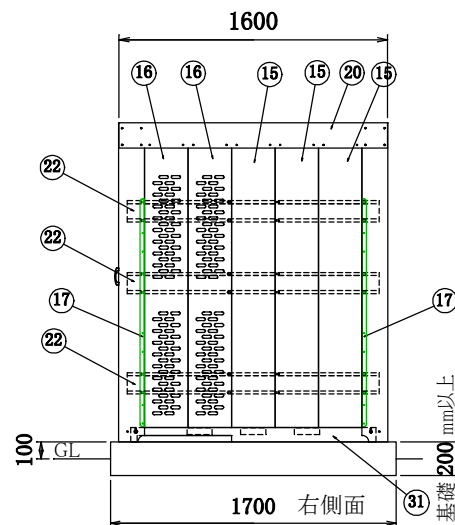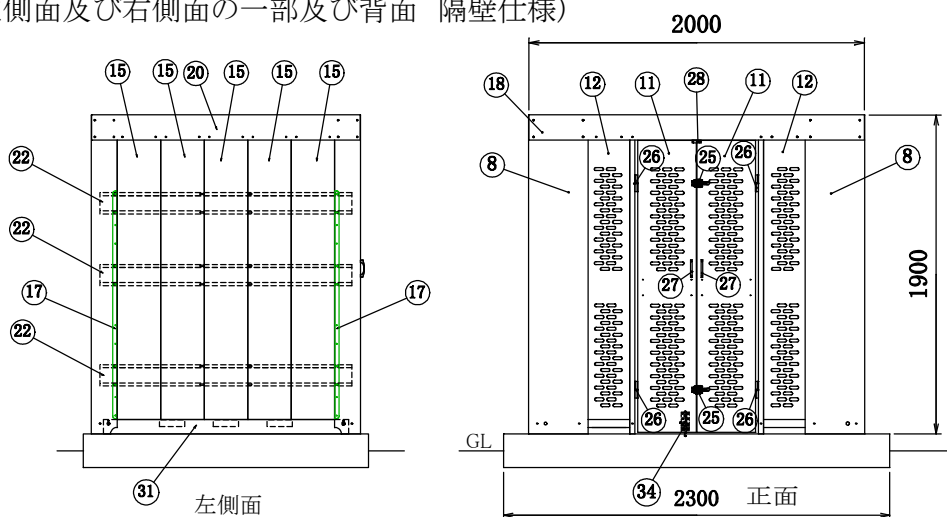

※ 基礎との隙間等が出来る場合と隔壁としての機能が十分満たされない場合がありますので基礎コンクリートのレベルは出来るだけ水平に施工をお願いします。(微調整可能)

高橋産業株式会社

品名  
機種

シリカ  
UTIC-514VWCK-L(特)

縮尺 1/45  
設計 19.7.10

図番