
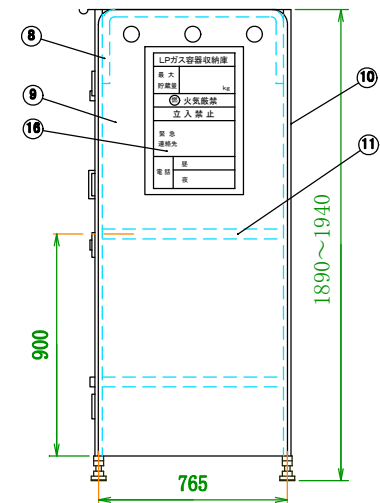


19	開閉トビラ用錠前	真鍮	30m/m	5
18	ボンベチェーンw	φ4x2000 ユニクロ鍍金		20
17	ルーフ梁	アルミ A6063S ・ T5 T型	33x40x3t	12
16	警戒標	ユボ#80	400x600	1
15	取っ手	ZDC #2 クローム鍍金		5
14	強力マグネットキャッチャー	吸着力 11kg	20x60	5
13	スパン安定栈棧	アルミ A6063S ・ T5 T型	20x40x3t	5
12	架台取付棧	アルミ A6063S ・ T5 T型	20x40x3t	10
11	ボンベ転倒防止棧	アルミ A6063S ・ T5 T型	33x40x3t	17
10	背面パネル	ガルファンカラー鉄板	0.6t	5
9	側面パネル	ガルファンカラー鉄板	0.6t	2
8	側面・センター・アーチ形梁	アルミ A6063S ・ T5 L型	30x30x3t	6
7	アジャスター	Sus304、ボルト(溶融亜鉛鍍金)	φ8	12
6	アーチ形支柱	アルミ A6063S ・ T5 角	30x30x3t	10
5	パチン錠	ZDC #2(クローム鍍金)、Sus304		15
4	蝶番	ADC #12、芯棒(Sus304)	φ8	30
3	前面パネル(右)	ガルファンカラー鉄板	0.8t	5
2	前面パネル(左)	ガルファンカラー鉄板	0.8t	5
1	ルーフ(天板)	ガルファンカラー鉄板	0.6t	5
No.	品名	材質	寸法	数量

\*震度7(818gal)程度の強い地震でも  
ガスボンベを、転倒させない為に必ず  
ボンベチェーンは上下2本懸けとして  
下さい。

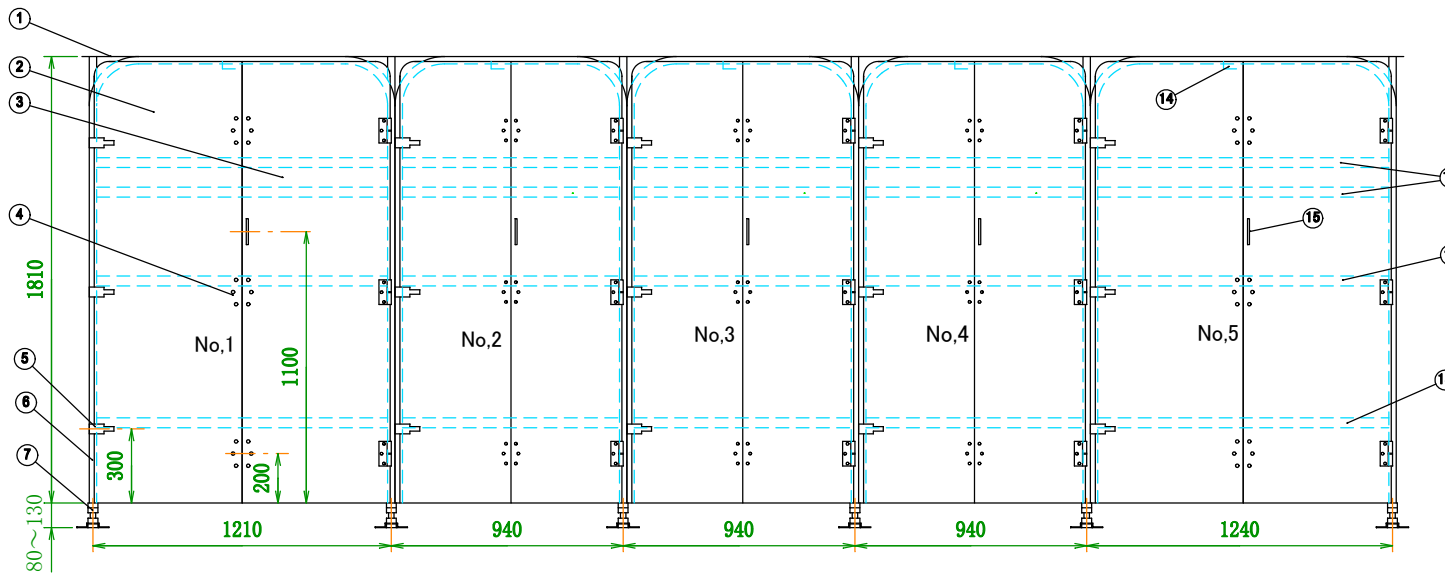

品名	ユニットシステム式収納庫
機種	UTIC-519Y (背面パネル付き)
作成日	'99.9.20
	高橋産業株式会社