No	品　名	材　質	表面処理	寸　法	数量
9					
8	扉用錠前	真鍮			1
7	ビ ス	ステンレス		M4×10	
6	ボルト・ナット	ステンレス		M8×70	20
5	パチン錠	ZDC #2	クローム鍍金		2
4	蝶 番	アルミ ADC #12	クリアー処理		2
3	ネット(アイボリー)	亀甲金網JIS-G3554	ビニール被覆		
2	横 桟	アルミ A6063S	アルマイト処理	T型 20×40	
1	支 柱	アルミ A6063S	アルマイト処理	30×30×3	10

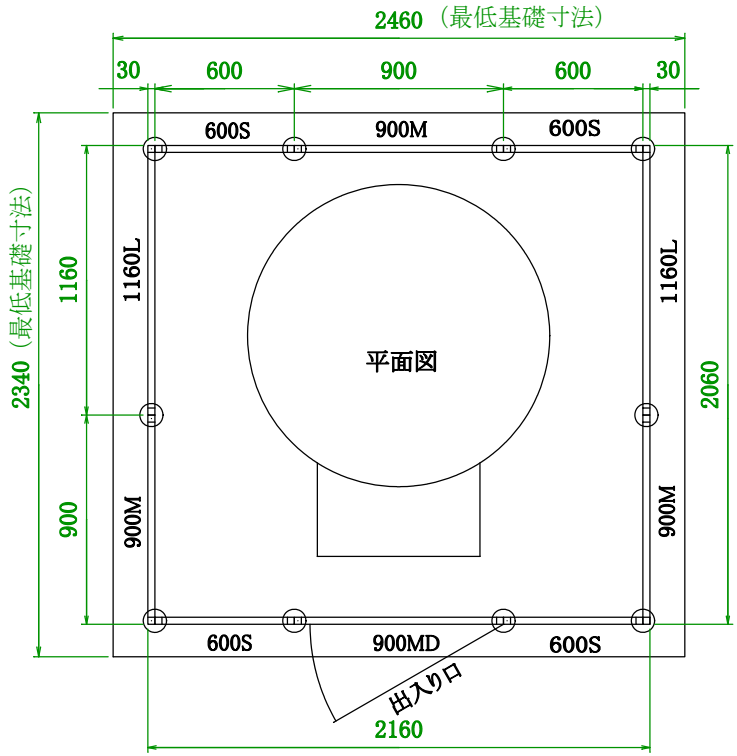

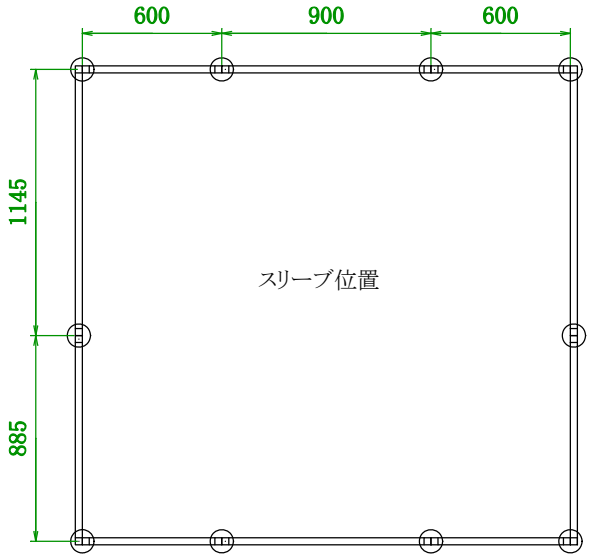

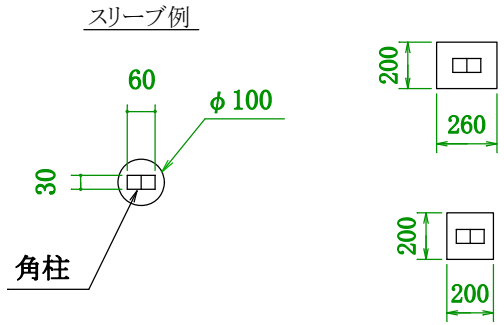

・スリーブは基礎の端から100mm以上離れた場所にあけて下さい。

・スリーブの穴は最低φ100あけて下さい。(角柱は30mm×60mm)

・スリーブの深さは150～180必要です。

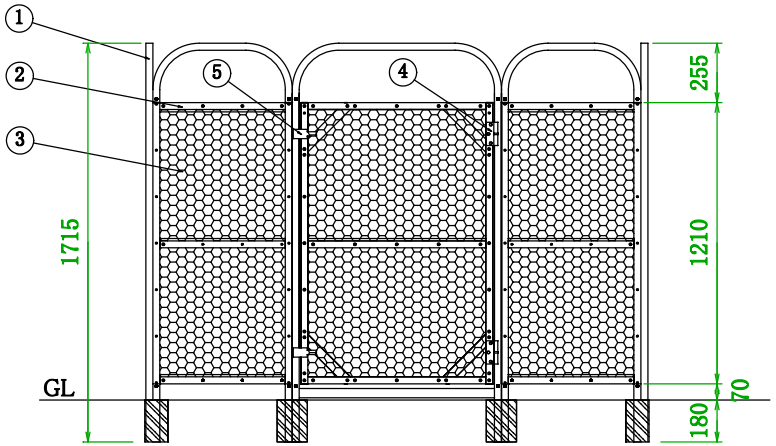

正面図

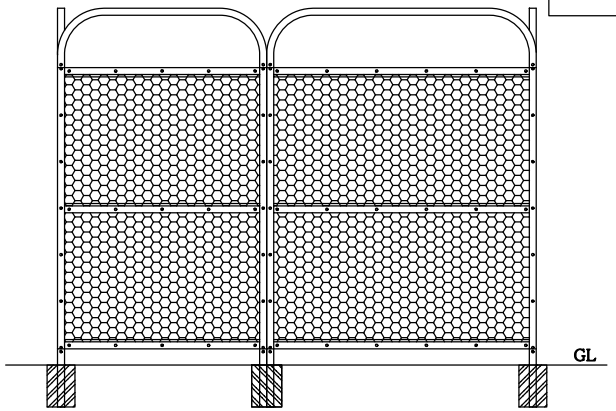

側面図

UNIT-600S	×	4	
UNIT-900M	×	3	
UNIT-1160L	×	2	
UNIT-900MD	×	1	
品名	ネットフェンス		
機種	NV－1000		
設置	埋め込み設置	外寸	2160 × 2060
縮尺	高橋産業株式会社		