


17	警戒標	ユポ #80	400×600	1
16	ボンベチェーンフック取付用ピアスビス	M4		32
15	ボンベチェーンフック	ZDC #2		16
14	六角タッピンねじ	ステンレス M6		82
13	六角ボルト・ナット	ステンレス M6		122セット
12	六角ボルト・ナット	ステンレス M8		4セット
11	アンカー	M12×70 JIS G4804		14
10	ヘッダー・ボンベチェーン取付板	ガルファンカラー鉄板	1.6t	6 (右3,左3)
9	シャッターブラケット	ガルファンカラー鉄板	1.6t	2
8	シャッター	カラー鉄板	w1800×h1830 0.4t	1セット・レール2本
7	ルーフ(屋根)	ガルファンカラー鉄板	0.6t	5
6	パネル(背面 4、側面 2)	ガルファンカラー鉄板	0.6t	8
5	母屋	ガルファンカラー鉄板	1.6t	2
4	梁(前面 2、背面 2、側面 2)	ガルファンカラー鉄板	1.6t	6
3	前面支柱 背面センター支柱 コーナー支柱	ガルファンカラー鉄板	1.6t	2 1 4
2	前面土台 土台	ガルファンカラー鉄板	1.6t	2 4
1	前面ベース 背面センターベース コーナーベース	ガルファンカラー鉄板	1.6t	1 1 4
No	品名	材質	寸法	数量

※ ガルファンカラー鉄板, 不燃材 国土交通大臣認定番号 NM-8697
赤錆防止10年保証

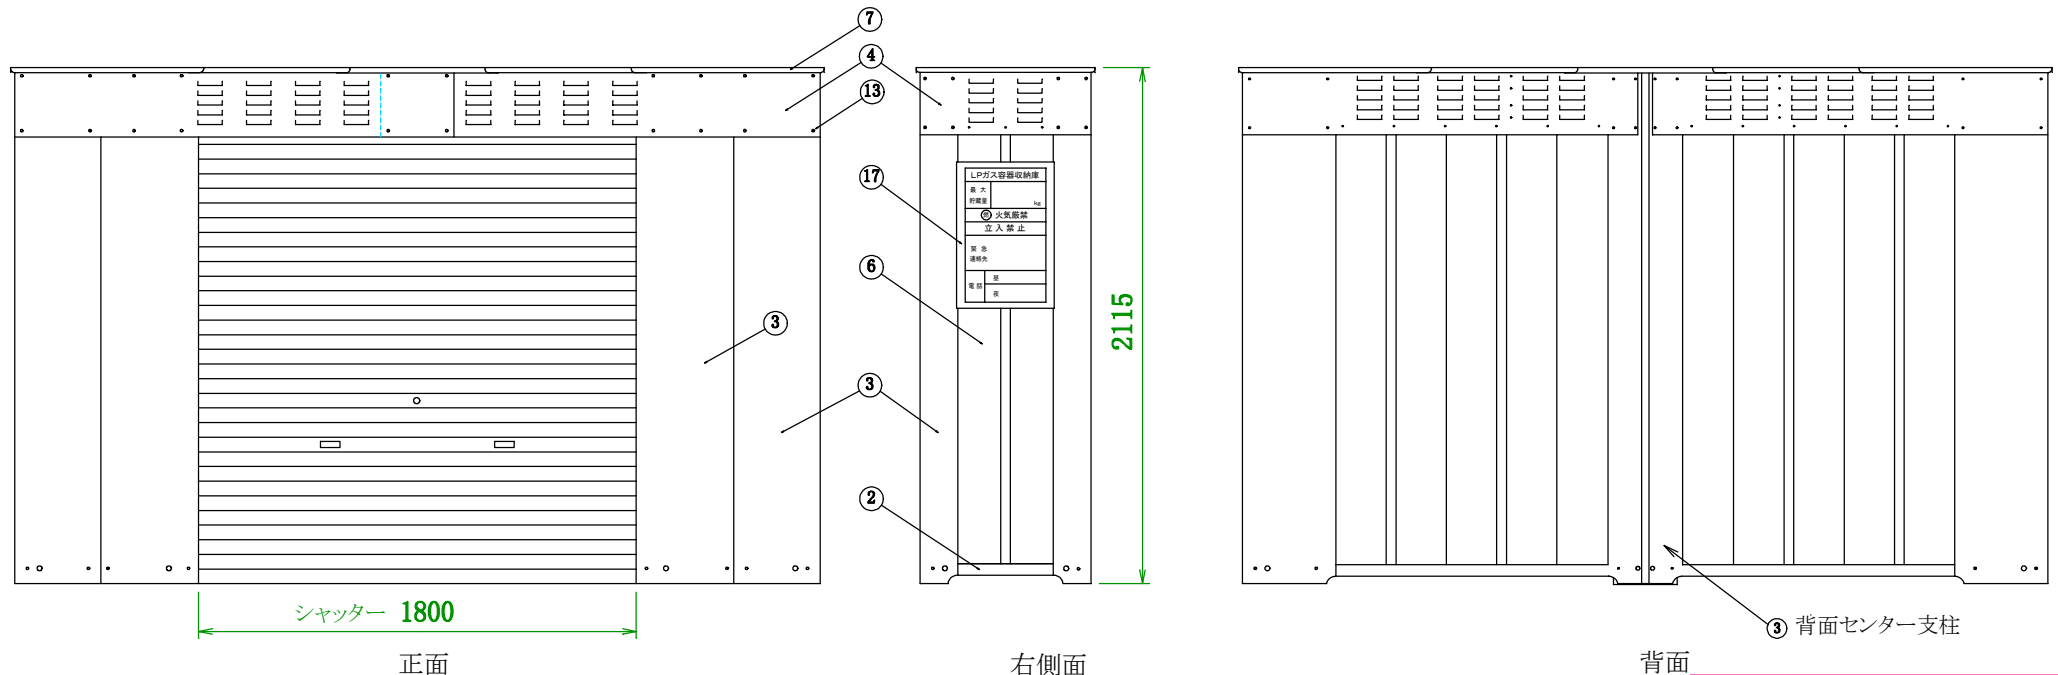

品名	シャッター式収納庫
機種	UTIC-508XS
	高橋産業株式会社