




平面

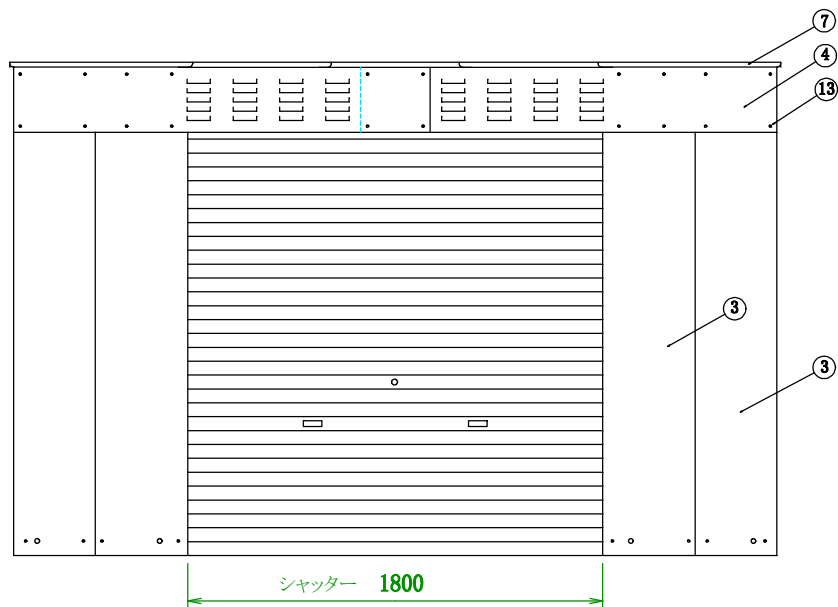

正面

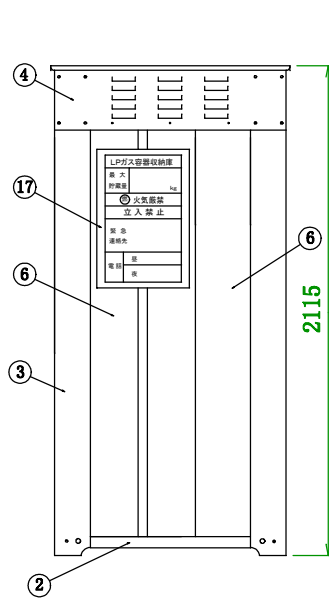

右側面

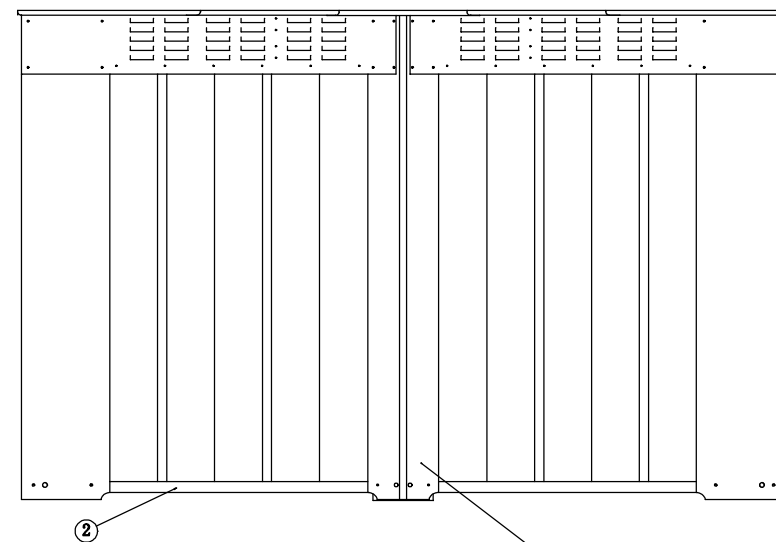

背面 ③ 背面センター支柱

17	警戒標	ユポ #80	400×600	1
16	ボンベチェーンフック取付用ピアスビス	M4		32
15	ボンベチェーンフック	アルミニウムダイカスト(ADC-6)		16
14	六角タッピンねじ	ステンレス M6		84
13	六角ボルト・ナット	ステンレス M6		126セット
12	六角ボルト・ナット	ステンレス M8		4セット
11	アンカー	M12×70 JIS G4804		14
10	ヘッダー・ボンベチェーン取付板	ガルファンカラー鉄板 1.6t		6(右3,左3)
9	シャッターブラケット	ガルファンカラー鉄板 1.6t		2
8	シャッター及びシャッターレール	カラー鉄板 w1800×h1830 0.4t		1、レール2本
7	ルーフ(屋根)	ガルファンカラー鉄板 0.6t		5
6	パネル(背面6、側面4)	ガルファンカラー鉄板 0.6t		10
5	母屋	ガルファンカラー鉄板 1.6t		2
4	梁(前面2、背面2、側面2)	ガルファンカラー鉄板 1.6t		6
3	前面支柱 背面センター支柱 コーナー支柱	ガルファンカラー鉄板 1.6t		2 1 4
2	前面土台 側面土台 背面土台	ガルファンカラー鉄板 1.6t		2 2 2
1	前面ベース 背面センターベース コーナーベース	ガルファンカラー鉄板 1.6t		2 1 4
No	品名	材質	寸法	数量

※ ガルファンカラー鉄板, 不燃材 国土交通大臣認定番号 NM-8697

赤錆防止10年保証

高橋産業株式会社

品名  
機種

シャッター式収納庫  
UTIC-516ZS

縮尺  
設計, 15. 4.17

図番